



COMUNE DI
S. MARIA MAGGIORE
VERBANIA

ALLEGATO:

38-1

FILE RIF.:
A-1_1.dwg

REGOLAMENTO EDILIZIO
SCHEDA ALLEGATO

SCHEDA N°:

1


RIFERIMENTO ART.38 R.E.

DESCRIZIONE:

Tipologia di insegna non luminosa, realizzata con unica lastra rettangolare in gesso di colore bianco. Le lettere, poste a costituire la scritta, sono rappresentate in rilievo e risultano caratterizzate dal colore giallo ocra e da un andamento verticale a correre dall'alto verso il basso.

Lastra in gesso

Lettere in rilievo

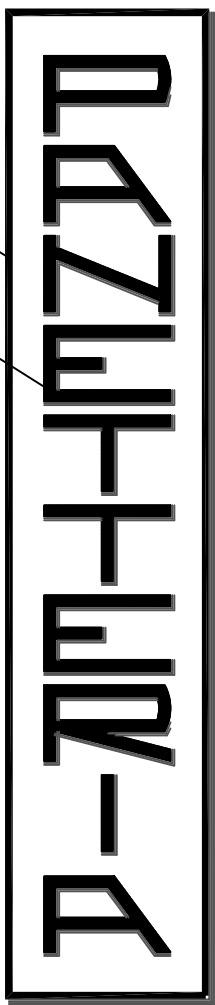

SCALA 1:10