



COMUNE DI
S. MARIA MAGGIORE
VERBANIA

ALLEGATO:

39-3

FILE RIF.:

B-1_3.dwg

REGOLAMENTO EDILIZIO
SCHEDA ALLEGATO

SCHEDA N°:


3

RIFERIMENTO ART.39 R.E.

DESCRIZIONE:

Tipologia di gronda con canale in rame a sezione semicircolare sostenuto a filo falda tetto, sia tramite "cicogne" che mediante supporti piegati a gancio, realizzati in rame.

Modanatura sottogronda, con perlinatura in legno e mensole in legno di castagno, colore naturale sorretti nella parte più esterna da montanti verticali in legno di castagno colore naturale.

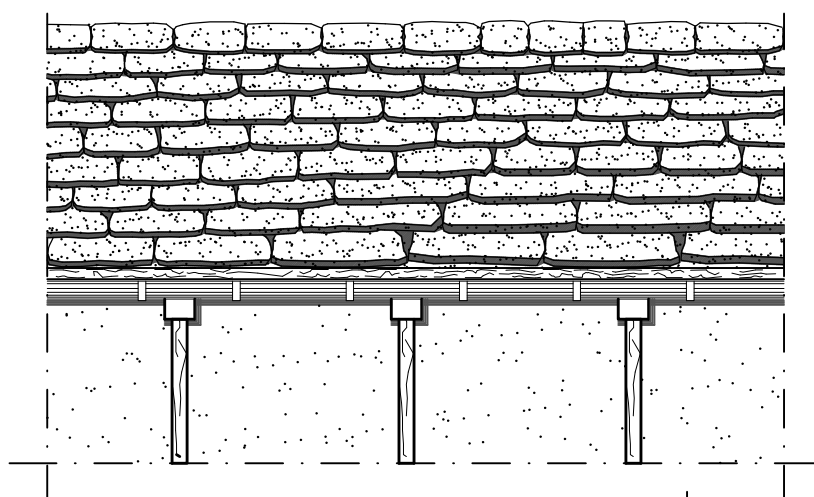

Manto di copertura in piede

Trave di orditura primaria

Trave di orditura secondaria

Perlinatura in legno

Canale in rame

Mensola in legno

Montante in legno

Intonaco

SCALA 1:50