



COMUNE DI
S. MARIA MAGGIORE
VERBANIA

ALLEGATO:

39-15

FILE RIF.:

B-3_7.dwg

REGOLAMENTO EDILIZIO
SCHEDA ALLEGATO

SCHEDA N°:

15


RIFERIMENTO ART.39 R.E.

DESCRIZIONE:

Tipologia di comignolo in muratura protetto da intonaco. Altezza tipo 160 cm. Apertura per esalazione fumo con triplo foro di dimensioni tipo 6 cm. x 22 cm. posto sui lati maggiori, e doppio foro di dimensioni tipo 12 cm. x 22 cm. posto sui lati minori. Inserti in pietra, posti lungo il perimetro sotto e sopra i fori di esalazione fumo.

Cornice posta a base della copertura con rastremazione inferiore.

Copertura a quattro falde in piode.

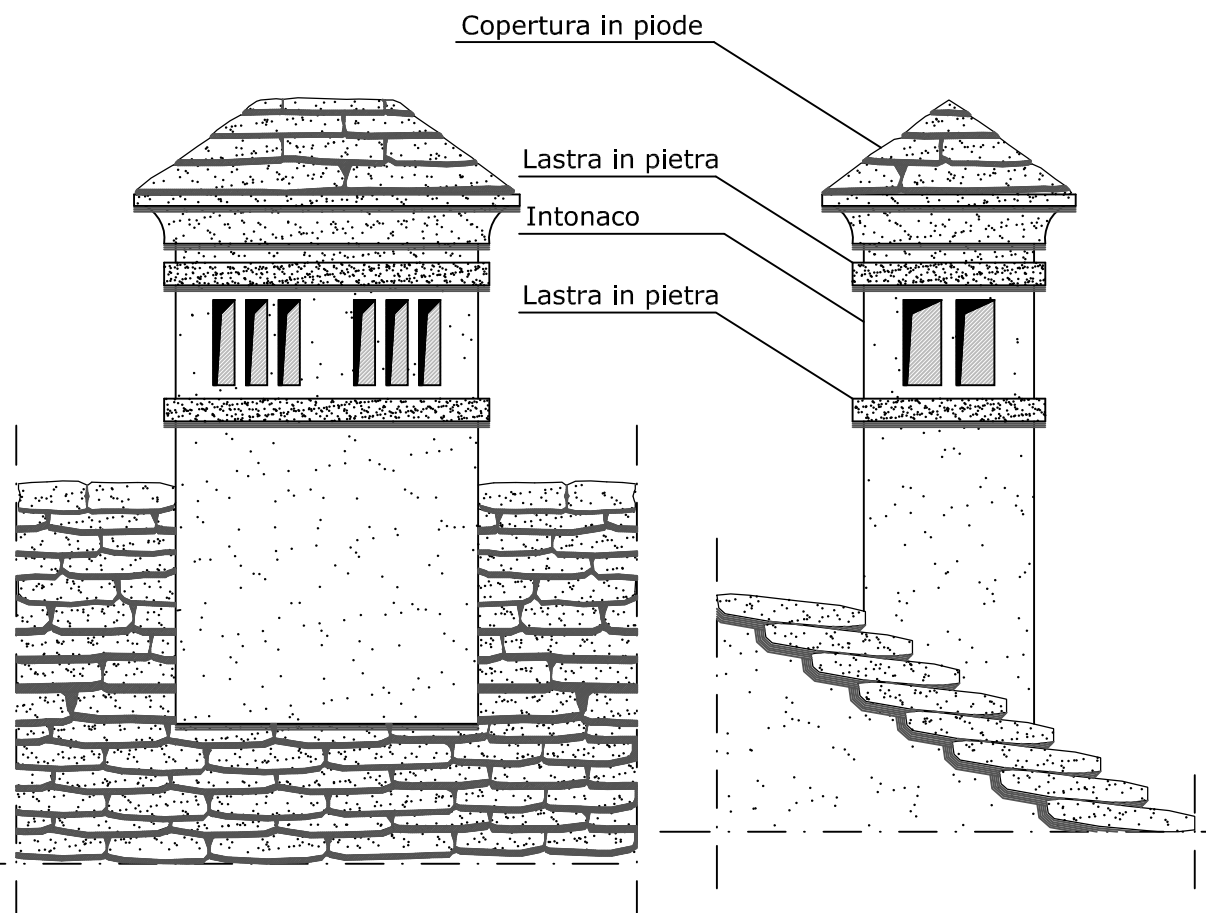

SCALA 1:20