



COMUNE DI
S. MARIA MAGGIORE
VERBANIA

ALLEGATO:

56-3

FILE RIF.:

C-2_1.dwg

REGOLAMENTO EDILIZIO
SCHEDA ALLEGATO

SCHEDA N°:

3


RIFERIMENTO ART.56 R.E.

DESCRIZIONE:

Tipologia di balcone edificio residenziale composto da piano di calpastio realizzato in lastra di pietra sorretta da mensole in pietra.

Ringhiera parapetto in ferro battuto, composta da elementi piegati a forma di ferro di cavallo posti alle estremità di bacchette verticali di sezione quadrata, collegati tra di loro mediante fascettatura.

Ringhiera in ferro battuto

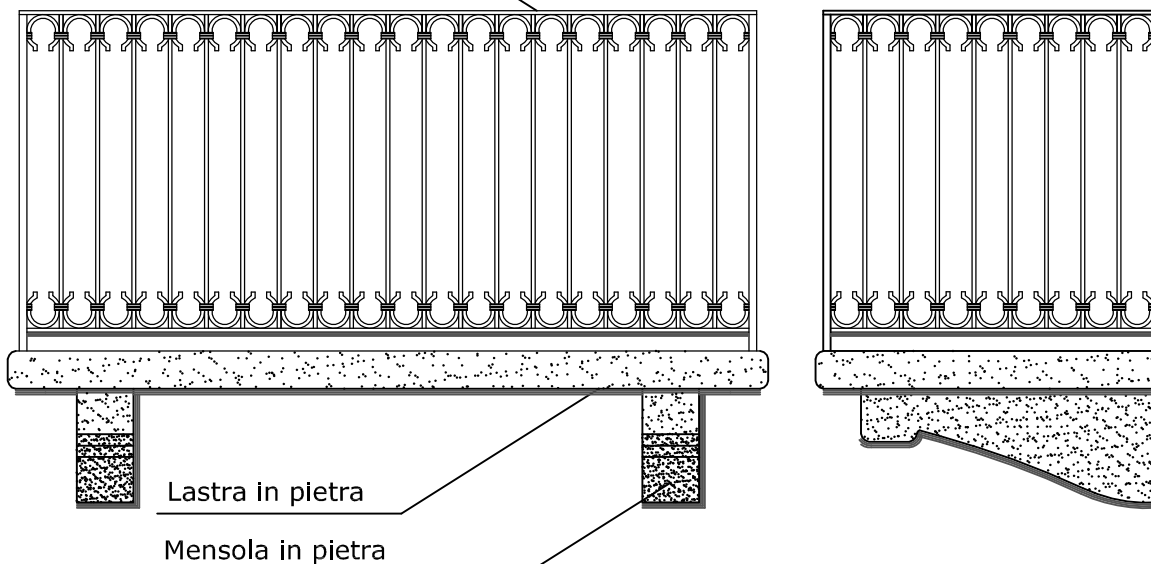

Lastra in pietra

Mensola in pietra

SCALA 1:20