



COMUNE DI  
**S. MARIA MAGGIORE**  
VERBANIA

ALLEGATO:

**45-3**

FILE RIF.:  
F-1\_3.dwg

REGOLAMENTO EDILIZIO  
**SCHEDA ALLEGATO**


RIFERIMENTO ART.45 R.E.

SCHEDA N°:

**3**

**DESCRIZIONE:**

Tipologia di ringhiera per balcone, realizzata in legno colore naturale, altezza tipo 90 cm. composta da elementi tra loro uniti mediante incastro e fissati con chiodatura.

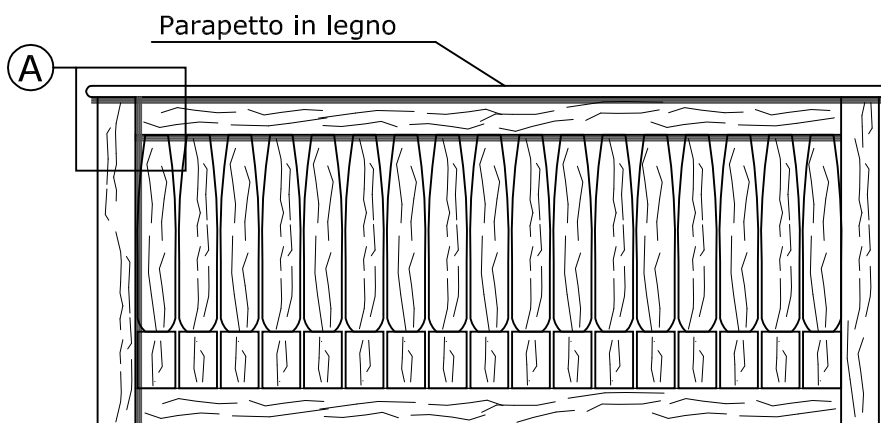

Particolare A

Chiodatura

Incastro

SCALA 1:5

SCALA 1:20