



COMUNE DI  
**S. MARIA MAGGIORE**  
VERBANIA

ALLEGATO:

**53-5**

FILE RIF.:  
H-2\_1.dwg

REGOLAMENTO EDILIZIO  
**SCHEDA ALLEGATO**

RIFERIMENTO ART.53 R.E.

SCHEDA N°:

**5**

**DESCRIZIONE:**

Tipologia di serramento in legno con doppia anta caratterizzata dalla tripartizione in verticale del vetro. Bordi laterali in pietra bocciardata spessore tipo 15 cm., sormontati da architrave in pietra bocciardata dello spessore tipo 15 cm.

Davanzale in pietra spessore tipo 5 cm. con piano superiore orizzontale e sagomature inferiori.


Mensola in pietra levigata, con piano superiore orizzontale e sagomature inferiori.

Mensola in pietra

Serramento in legno

Bordo laterale in pietra

Davanzale in pietra

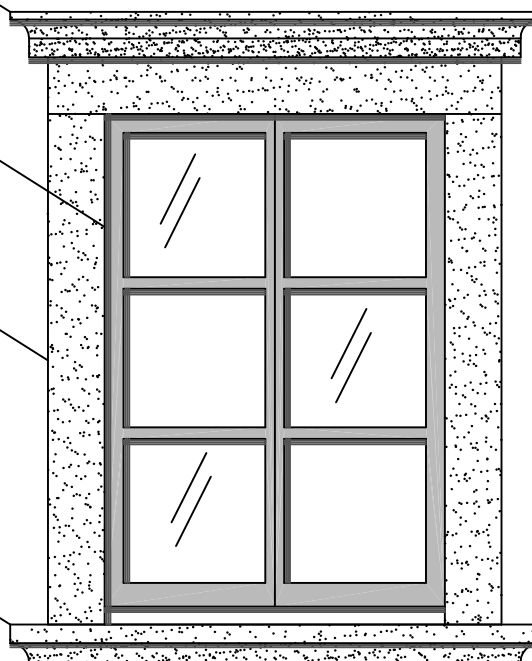

SCALA 1:20