



COMUNE DI
S. MARIA MAGGIORE
VERBANIA

ALLEGATO:

53-16

FILE RIF.:
H-2_12.dwg

REGOLAMENTO EDILIZIO
SCHEDA ALLEGATO

SCHEDA N°:

16

RIFERIMENTO ART.53 R.E.

DESCRIZIONE:

Tipologia di serramento tipo portafinestra in legno con doppia anta con vetri separati da listelli orizzontali.

Bordi laterali e superiore caratterizzati da cornice in pietra sagomata.

Soglia in pietra bocciardata spessore tipo 7 cm.


Persiane a doppia anta in legno con listellatura orizzontale, fissate con cerniere e supporto a L in ferro.

Bordo in pietra

Serramento in legno

Anta in legno

Davanzale in pietra

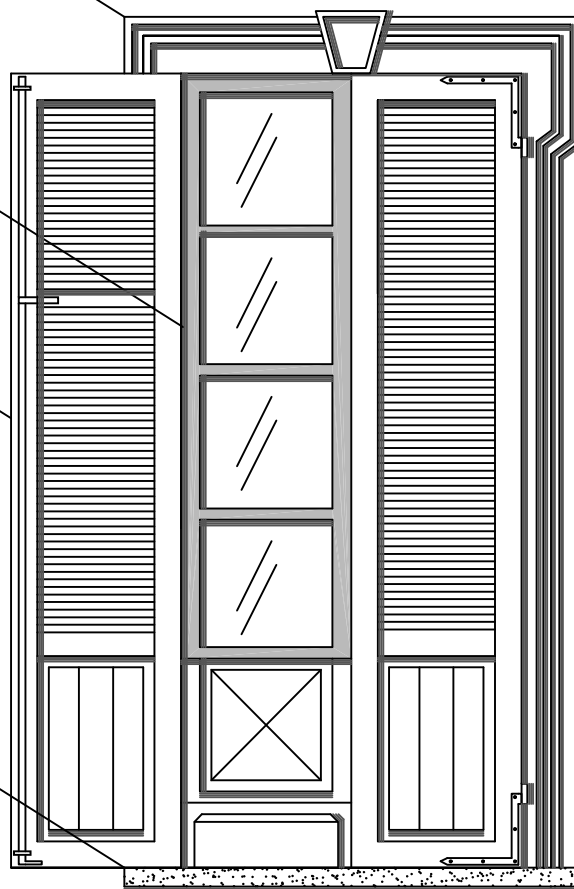

SCALA 1:20