



COMUNE DI  
**S. MARIA MAGGIORE**  
VERBANIA

ALLEGATO:

**52-8**

FILE RIF.:

G-2\_1.dwg

REGOLAMENTO EDILIZIO  
**SCHEDA ALLEGATO**

SCHEDA N°:

**8**


RIFERIMENTO ART.52 R.E.

**DESCRIZIONE:**

Tipologia di cancello di ingresso in ferro, inserito all'interno di muro di confine, colore grigio, ad anta unica caratterizzata nella parte superiore da bacchette verticali e nella parte inferiore da lastra con elemento centrale a disegno floreale.

Bordi laterali tinteggiati di bianco.

Soglia in pietra con sagomatura inferiore.

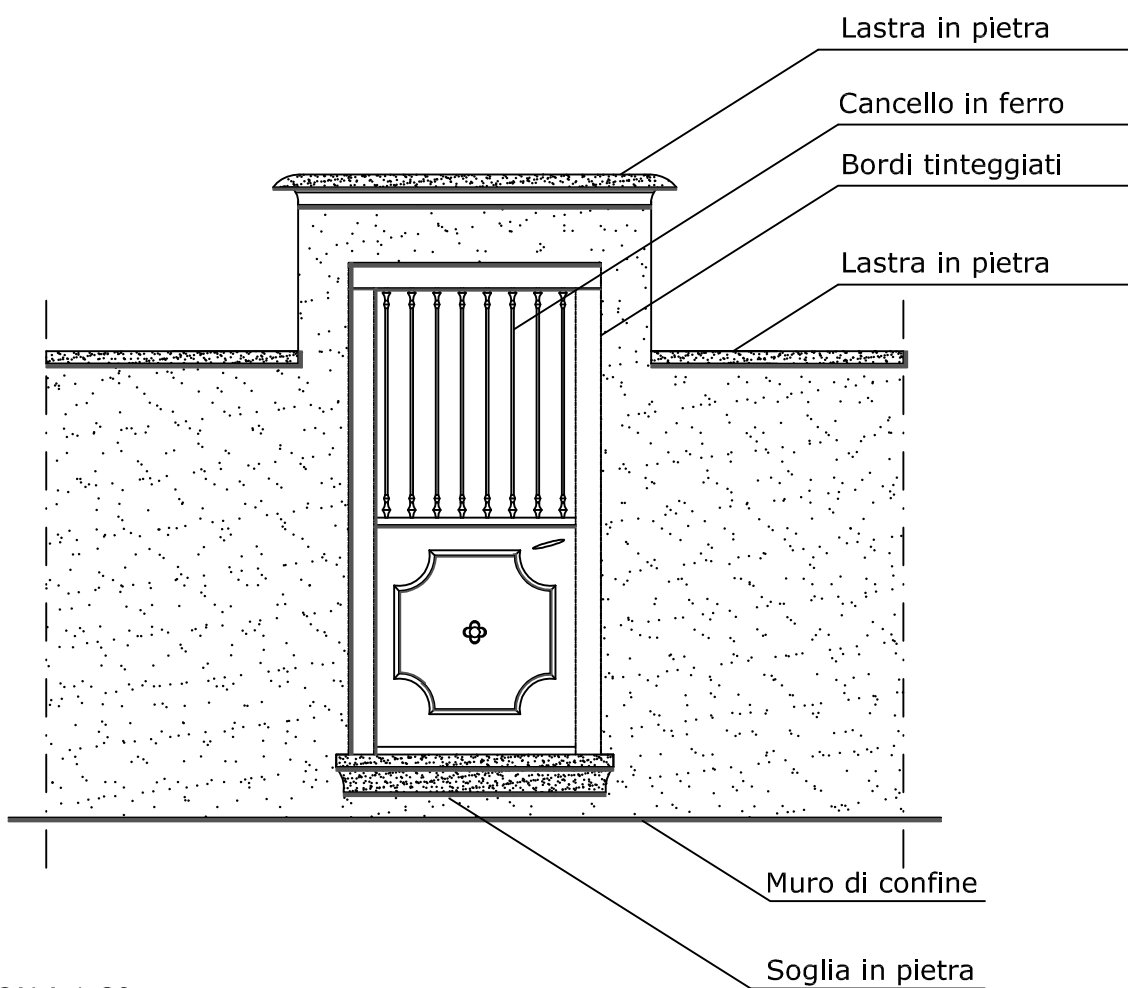

SCALA 1:30