



COMUNE DI  
**S. MARIA MAGGIORE**  
VERBANIA

ALLEGATO:

**56-28**

FILE RIF.:

I-1\_13.dwg

REGOLAMENTO EDILIZIO  
**SCHEDA ALLEGATO**


SCHEDA N°:

**28**

RIFERIMENTO ART.56 R.E.

**DESCRIZIONE:**

Tipologia di pergolato, composto da parapetto in cemento altezza tipo 90 cm., e da elementi verticali in pietra sormontati da struttura in legno di catagno colore naturale.  
Copertura realizzata da essenza arborea rampicante.

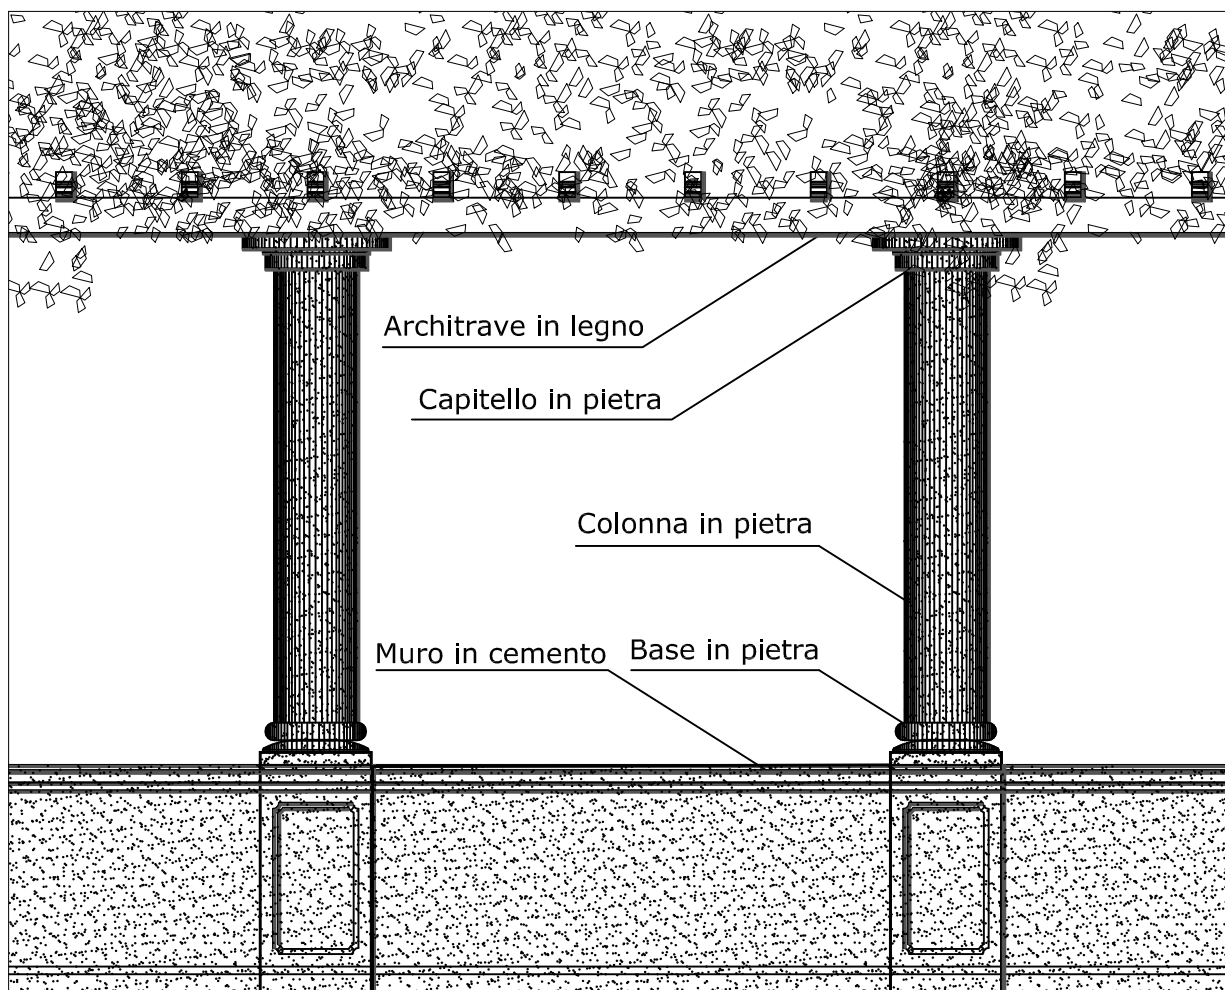

SCALA 1:30