



COMUNE DI
S. MARIA MAGGIORE
VERBANIA

ALLEGATO:

56-23

FILE RIF.:

I-1_8.dwg

REGOLAMENTO EDILIZIO
SCHEDA ALLEGATO

SCHEDA N°:

23

RIFERIMENTO ART.56 R.E.

DESCRIZIONE:

Tipologia di zoccolo per protezione base muri esterni altezza tipo 100 cm., realizzata con elementi in pietra a spacco e posti a mosaico, legati con cemento.

Mensola in pietra

Serramento in legno


Bordo laterale in pietra

Intonaco

Davanzale in pietra

Lastre in pietra

Lastre in pietra

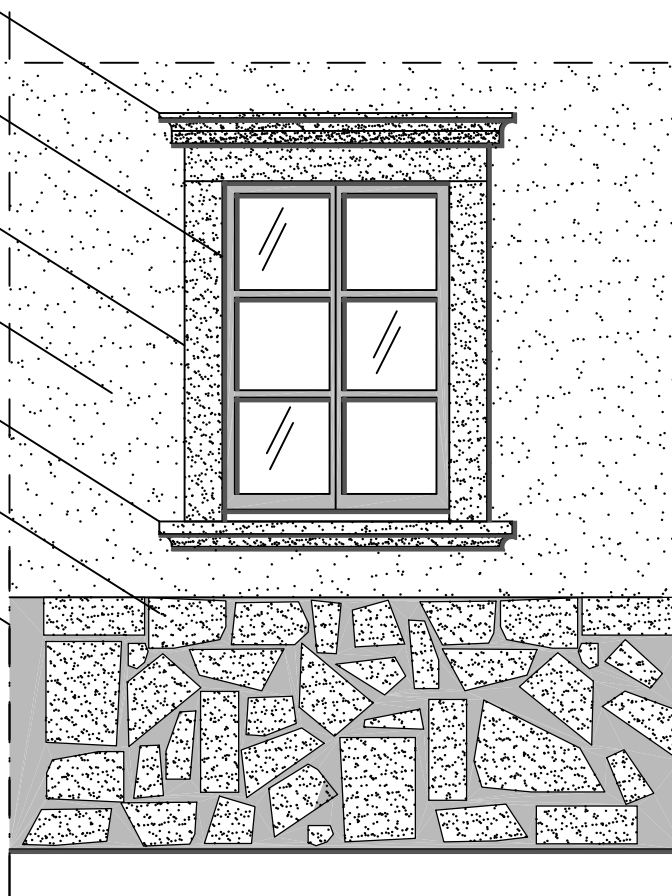

SCALA 1:30