



COMUNE DI  
**S. MARIA MAGGIORE**  
VERBANIA

ALLEGATO:

**56-20**

FILE RIF.:

I-1\_5.dwg

REGOLAMENTO EDILIZIO  
**SCHEDA ALLEGATO**


RIFERIMENTO ART.56 R.E.

SCHEDA N°:

**20**

**DESCRIZIONE:**


Tipologia di davanzale in pietra bocciardata caratterizzato da piano superiore orizzontale e da sagomature nella parte inferiore con spessore tipo 10 cm.

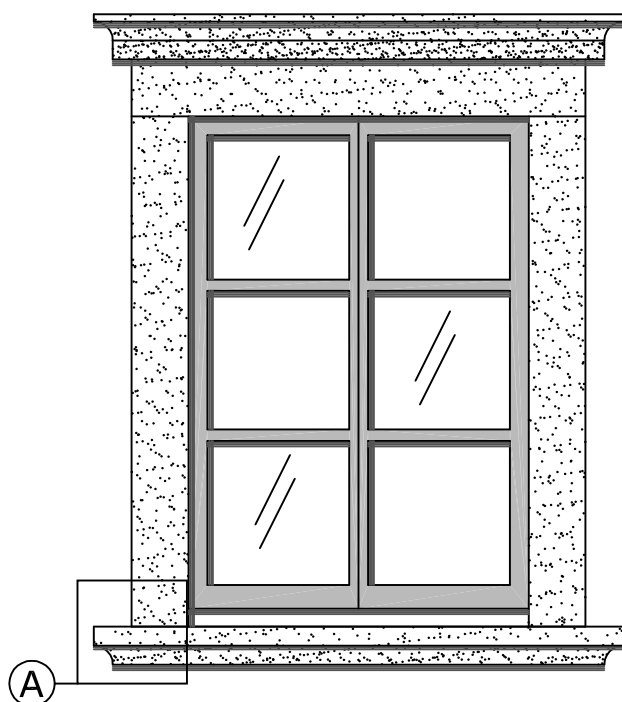

SCALA 1:20

Particolare A

Davanzale in pietra

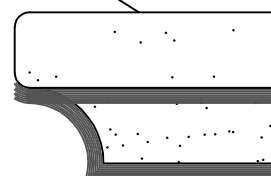

SCALA 1:5